

 


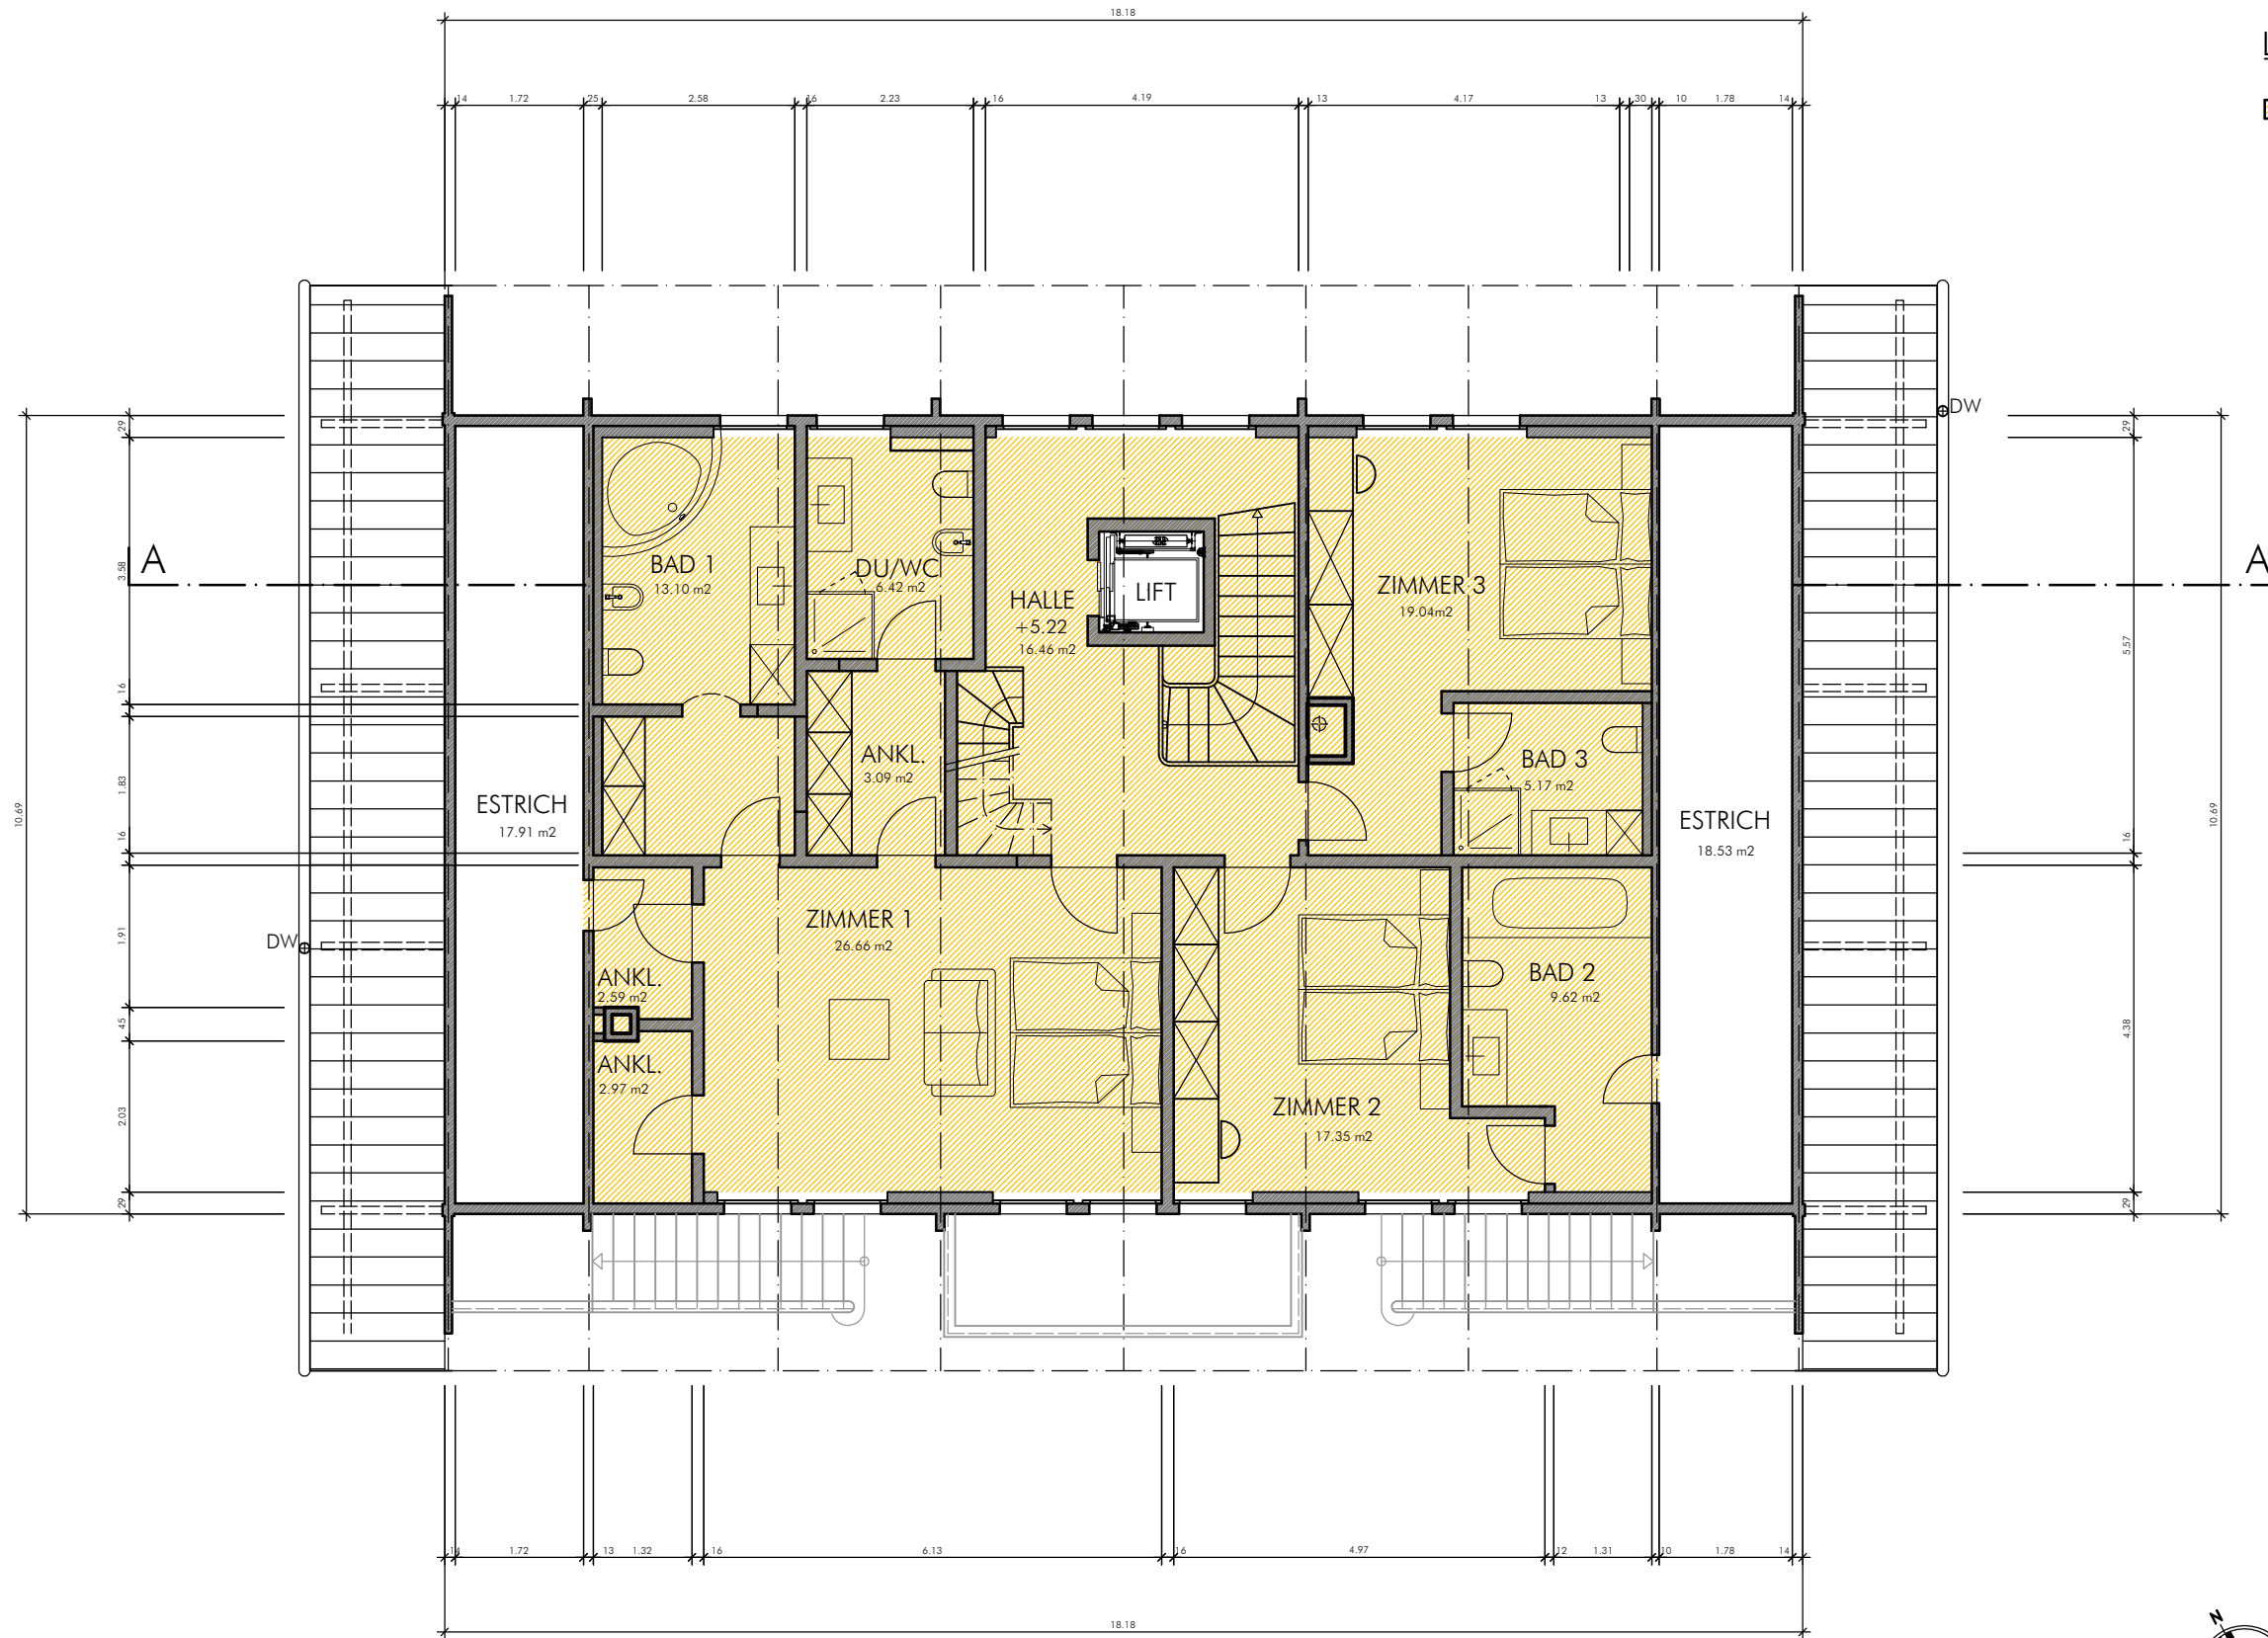




 



LEGENDE

 VERKAUFBARE FLÄCHE 143.91m²




LEGENDE

 BETON	 FERTIGMASSE
 BACKSTEIN	 ROHMASSE
 ZEMENTSTEIN	BR.R BRÜSTUNG ROH
 KALKSANDSTEIN	BR.F BRÜSTUNG FERTIG
 GIPS (ALBA)	ST.R STURZ ROH
 RIEGBAU	SCH SCHWELLE
	 ELEKTRO-VERT.
	 SANITÄR-VERT.
	 HEIZUNGS-VERT.

ALLE MASSE SIND ROHMASSE

AUSNAHMEN:
 TÜRHÖHEN VERSTEHEN SICH AB HÖHEREM FERTIGEM BODEN BIS UK ROHEM STURZ
 FENSTERHÖHEN VERSTEHEN SICH AB FERTIGEM FENSTERBANK BIS UK ROHEM STURZ
 BRÜSTUNGEN UND SCHWELLEN VERSTEHEN SICH AB HÖHEREM FERTIGEM BODEN

ALLE MASSE SIND VOM UNTERNEHMER ZU PRÜFEN, EVENTUELLE UNSTIMMIGKEITEN SIND DER BAULEITUNG UNVERZÜGLICH MITZUTEILEN

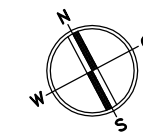

FG : FLIEGENGITTER
DK : DREHKIPP

VERKAUFBARE FLÄCHE

gh GOTTFRIED HAUSWIRTH - ARCHITEKT HTL/STV - 3777 SAANENMÖSER - 033/748 80 50

CHALET AMANDA AUF PARZ.-NR.6446, 3783 GRUND BEI GSTAAD
 FÜR FAM. HERUER JAN & DIDI, 21 AV PRINCESSE GRACE MONTE CARLO, 98000 MONACO

FORMAT: 84/60 REV. REV. REV. REV. REV. REV.
 GEZ.01.02.08/PM REV. REV. REV. REV. REV. REV.
 REV. 17.10.08/MW REV. REV. REV. REV. REV. REV.

DACHGESCHOSS 1:100

PLAN NR. 4



LEGENDE


- VERKAUFBARE FLÄCHE 123.42m²
- AUTOKOLLEKTION 129.68m²

LEGENDE

	BETON		FERTIGMASSE
	BACKSTEIN		ROHMASSE
	ZEMENTSTEIN		BRÜSTUNG ROH
	KALKSANDSTEIN		BRÜSTUNG FERTIG
	GIPS (ALBA)		STURZ ROH
	RIEGBAUI		SCHWELLE
			ELEKTRO-VERT.
			SANITÄR-VERT.
			HEIZUNGS-VERT.

ALLE MASSE SIND ROHMASSE

TÜRHOHEN VERSTEHEN SICH AB HÖHEREM FERTIGEM BODEN BIS UK ROHEM STURZ
FENSTERHOHEN VERSTEHEN SICH AB FERTIGEM FENSTERBANK BIS UK ROHEM STURZ
BRÜSTUNGEN UND SCHWELLEN VERSTEHEN SICH AB HÖHEREM FERTIGEM BODEN
ALLE MASSE SIND VOM UNTERNEHMER ZU PRÜFEN, EVENTUELLE UNSTIMMIGKEITEN SIND DER BAULEITUNG UNVERZÜGLICH MITZUTEILEN

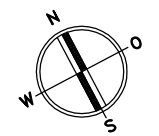

PARZELLEN-GRENZE

VERKAUFBARE FLÄCHE

GOTTFRIED HAUSWIRTH - ARCHITEKT HTL/STV - 3777 SAANENMÖSER - 033/748 80 50


CHALET AMANDA AUF PARZ.-NR.6446, 3783 GRUND BEI GSTAAD

FÜR FAM. HERUER JAN & DIDI, 21 AV PRINCESSE GRACE MONTE CARLO, 98000 MONACO

PLAN NR. **2**

ERDGESCHOSS 1:100

FORMAT: 84/60	REV.	REV.	REV.	REV.	REV.
GEZ. 01.02.08/PM	REV.	REV.	REV.	REV.	REV.
REV. 17.10.08/MW	REV.	REV.	REV.	REV.	REV.

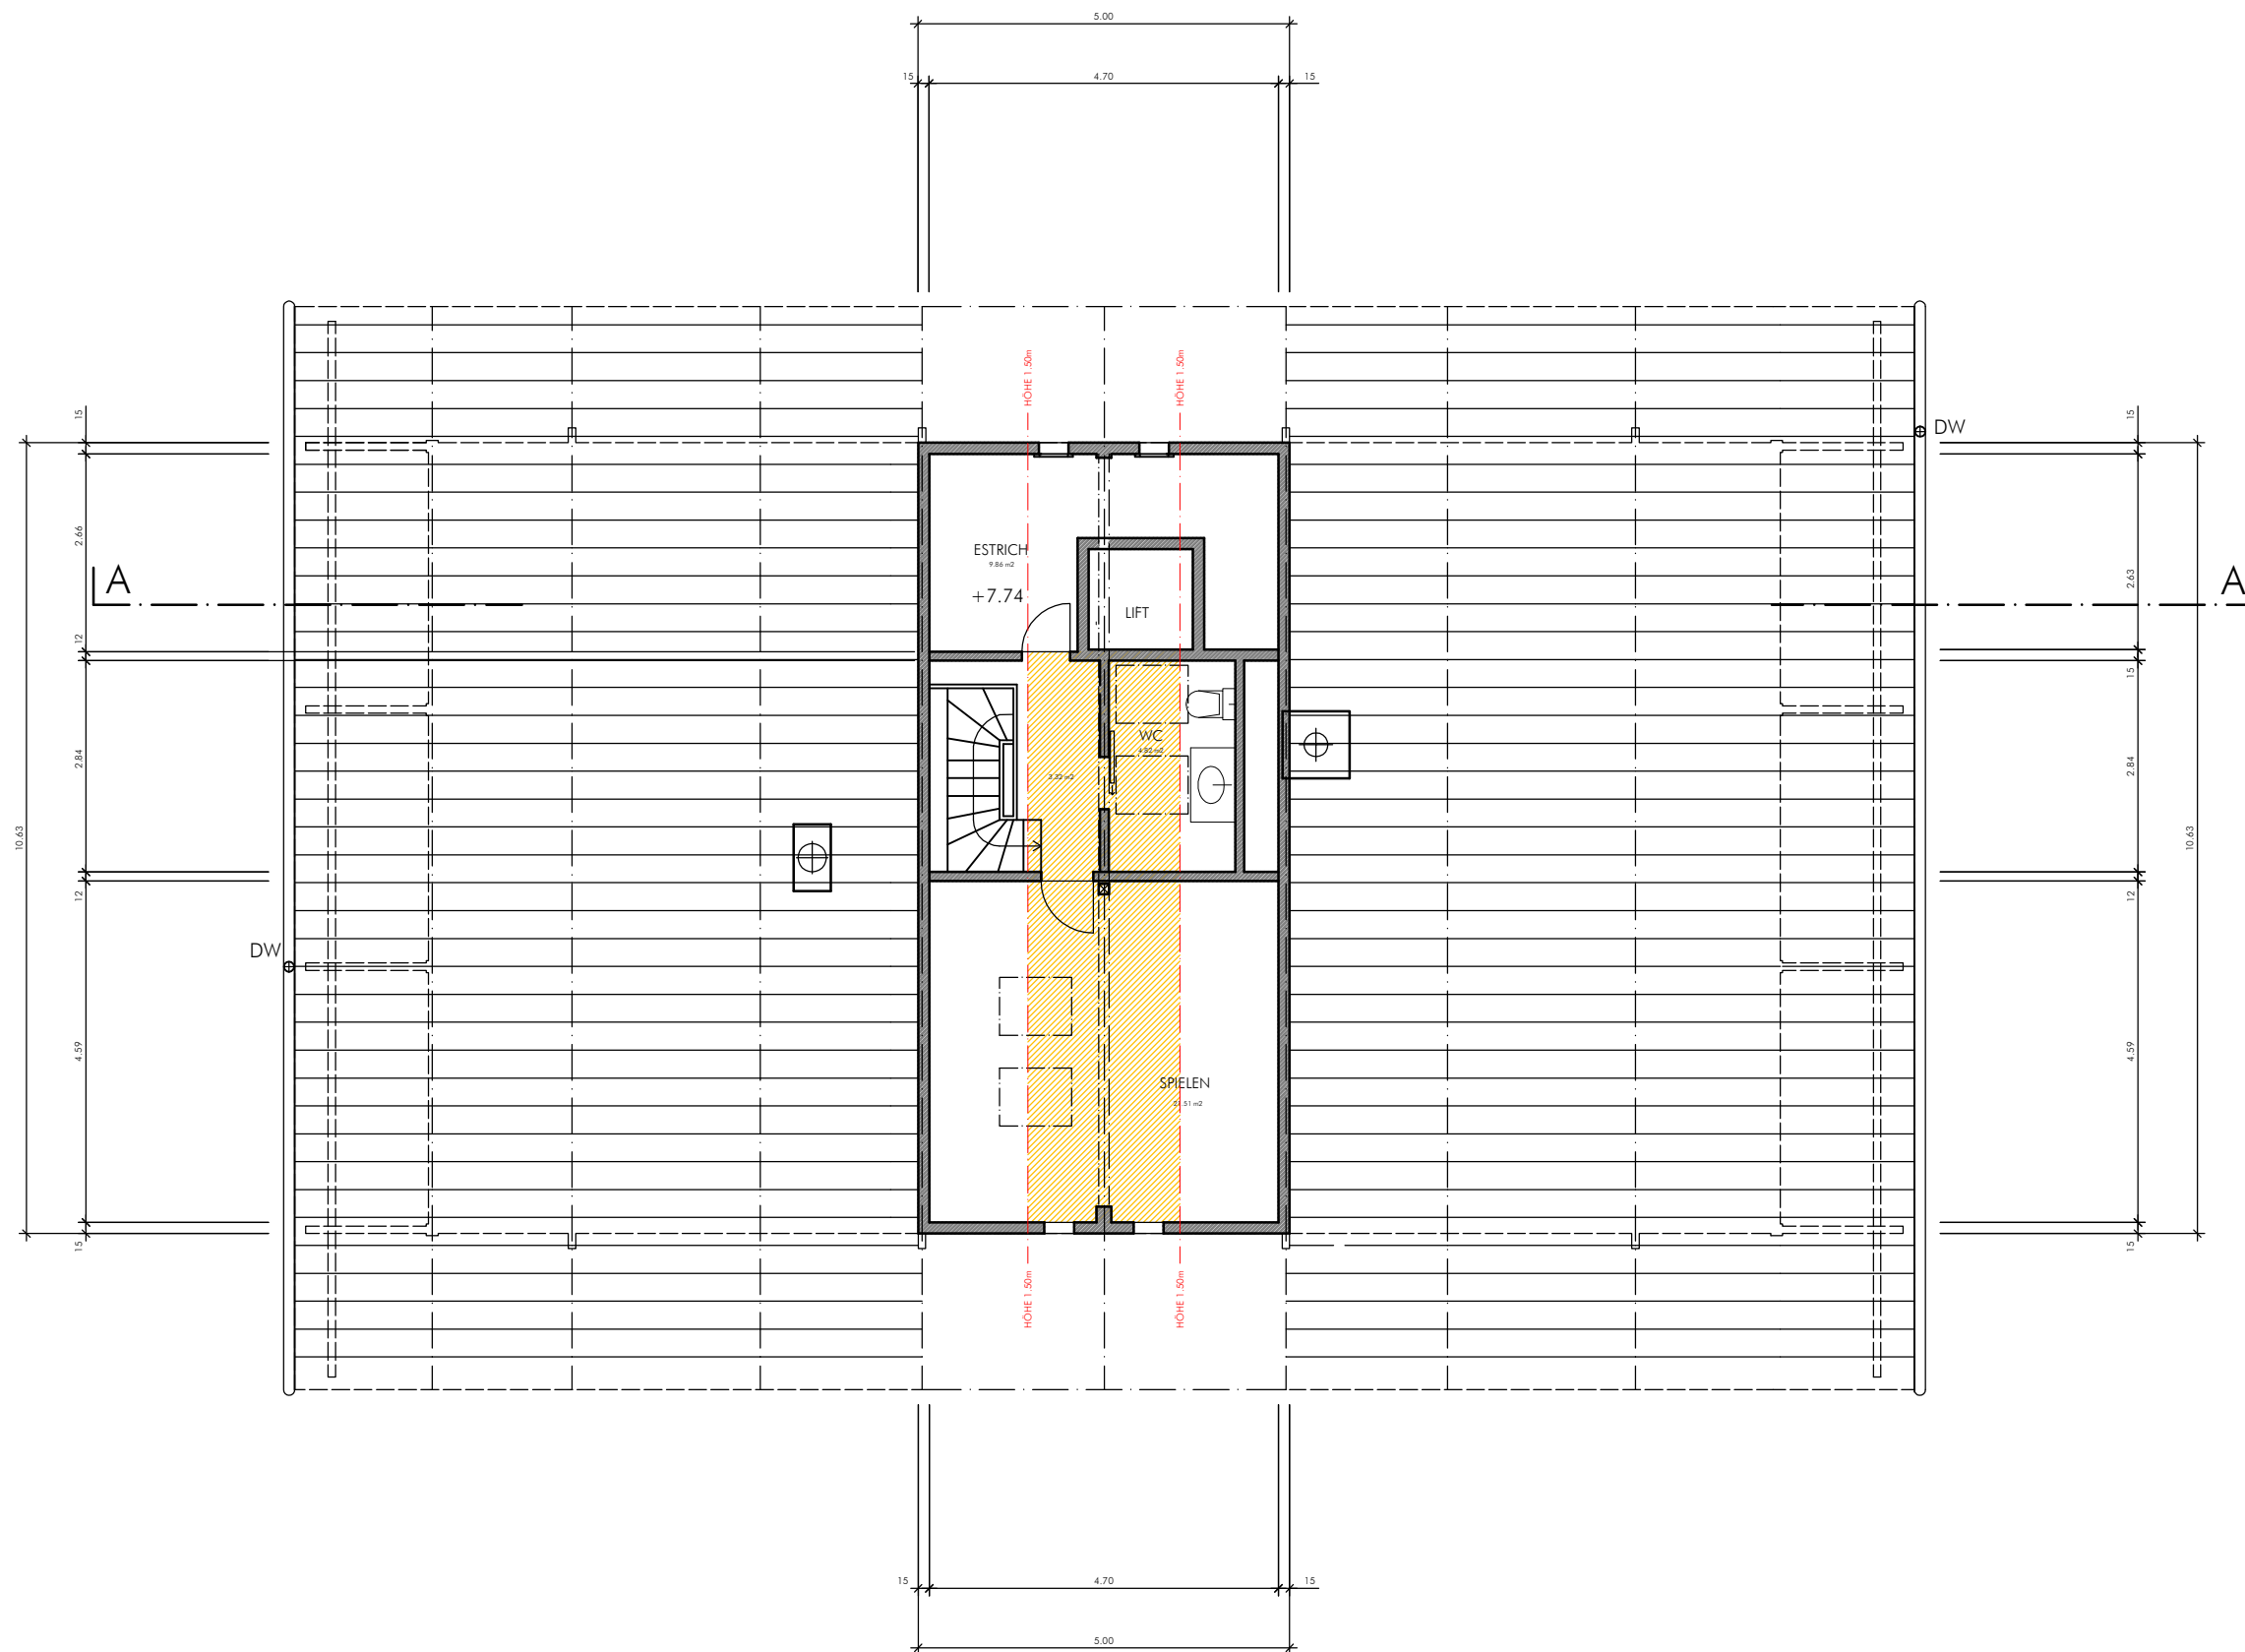

LEGENDE

VERKAUFBARE FLÄCHE 15.67m²

LEGENDE

	BETON		FERTIGMASSE ROHMASSE
	BACKSTEIN		BRÜSTUNG ROH
	ZEMENTSTEIN		BRÜSTUNG FERTIG
	KALKSANDSTEIN		STURZ ROH
	GIPS (ALBA)		SCHWELLE
	RIEGBAU		ELEKTRO-VERT.
			SANITÄR-VERT.
			HEIZUNGS-VERT.


ALLE MASSE SIND ROHMASSE

TÜRHOHEN VERSTEHEN SICH AB HÖHEREM FERTIGEM BODEN BIS UK ROHEM STURZ

FENSTERHOHEN VERSTEHEN SICH AB FERTIGEM FENSTERBANK BIS UK ROHEM STURZ

BRÜSTUNGEN UND SCHWELLEN VERSTEHEN SICH AB HÖHEREM FERTIGEM BODEN

ALLE MASSE SIND VOM UNTERNEHMER ZU PRÜFEN, EVENTUELLE UNSTIMMIGKEITEN SIND DER BAULEITUNG UNVERZÜGLICH MITZUTEILEN

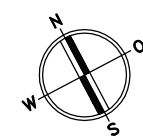

FG : FUEGENGITTER
DK : DREHKOPF


VERKAUFBARE FLÄCHE
 GOTTFRIED HAUSWIRTH - ARCHITEKT HTL/STV - 3777 SAANENMÖSER - 033/748 80 50


CHALET AMANDA AUF PARZ.-NR. 6446, 3783 GRUND BEI GSTAAD
 FÜR FAM. HERUER JAN & DIDI, 21 AV PRINCESSE GRACE MONTE CARLO, 98000 MONACO

ESTRICHGESCHOSS PLAN NR. 5


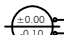



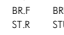


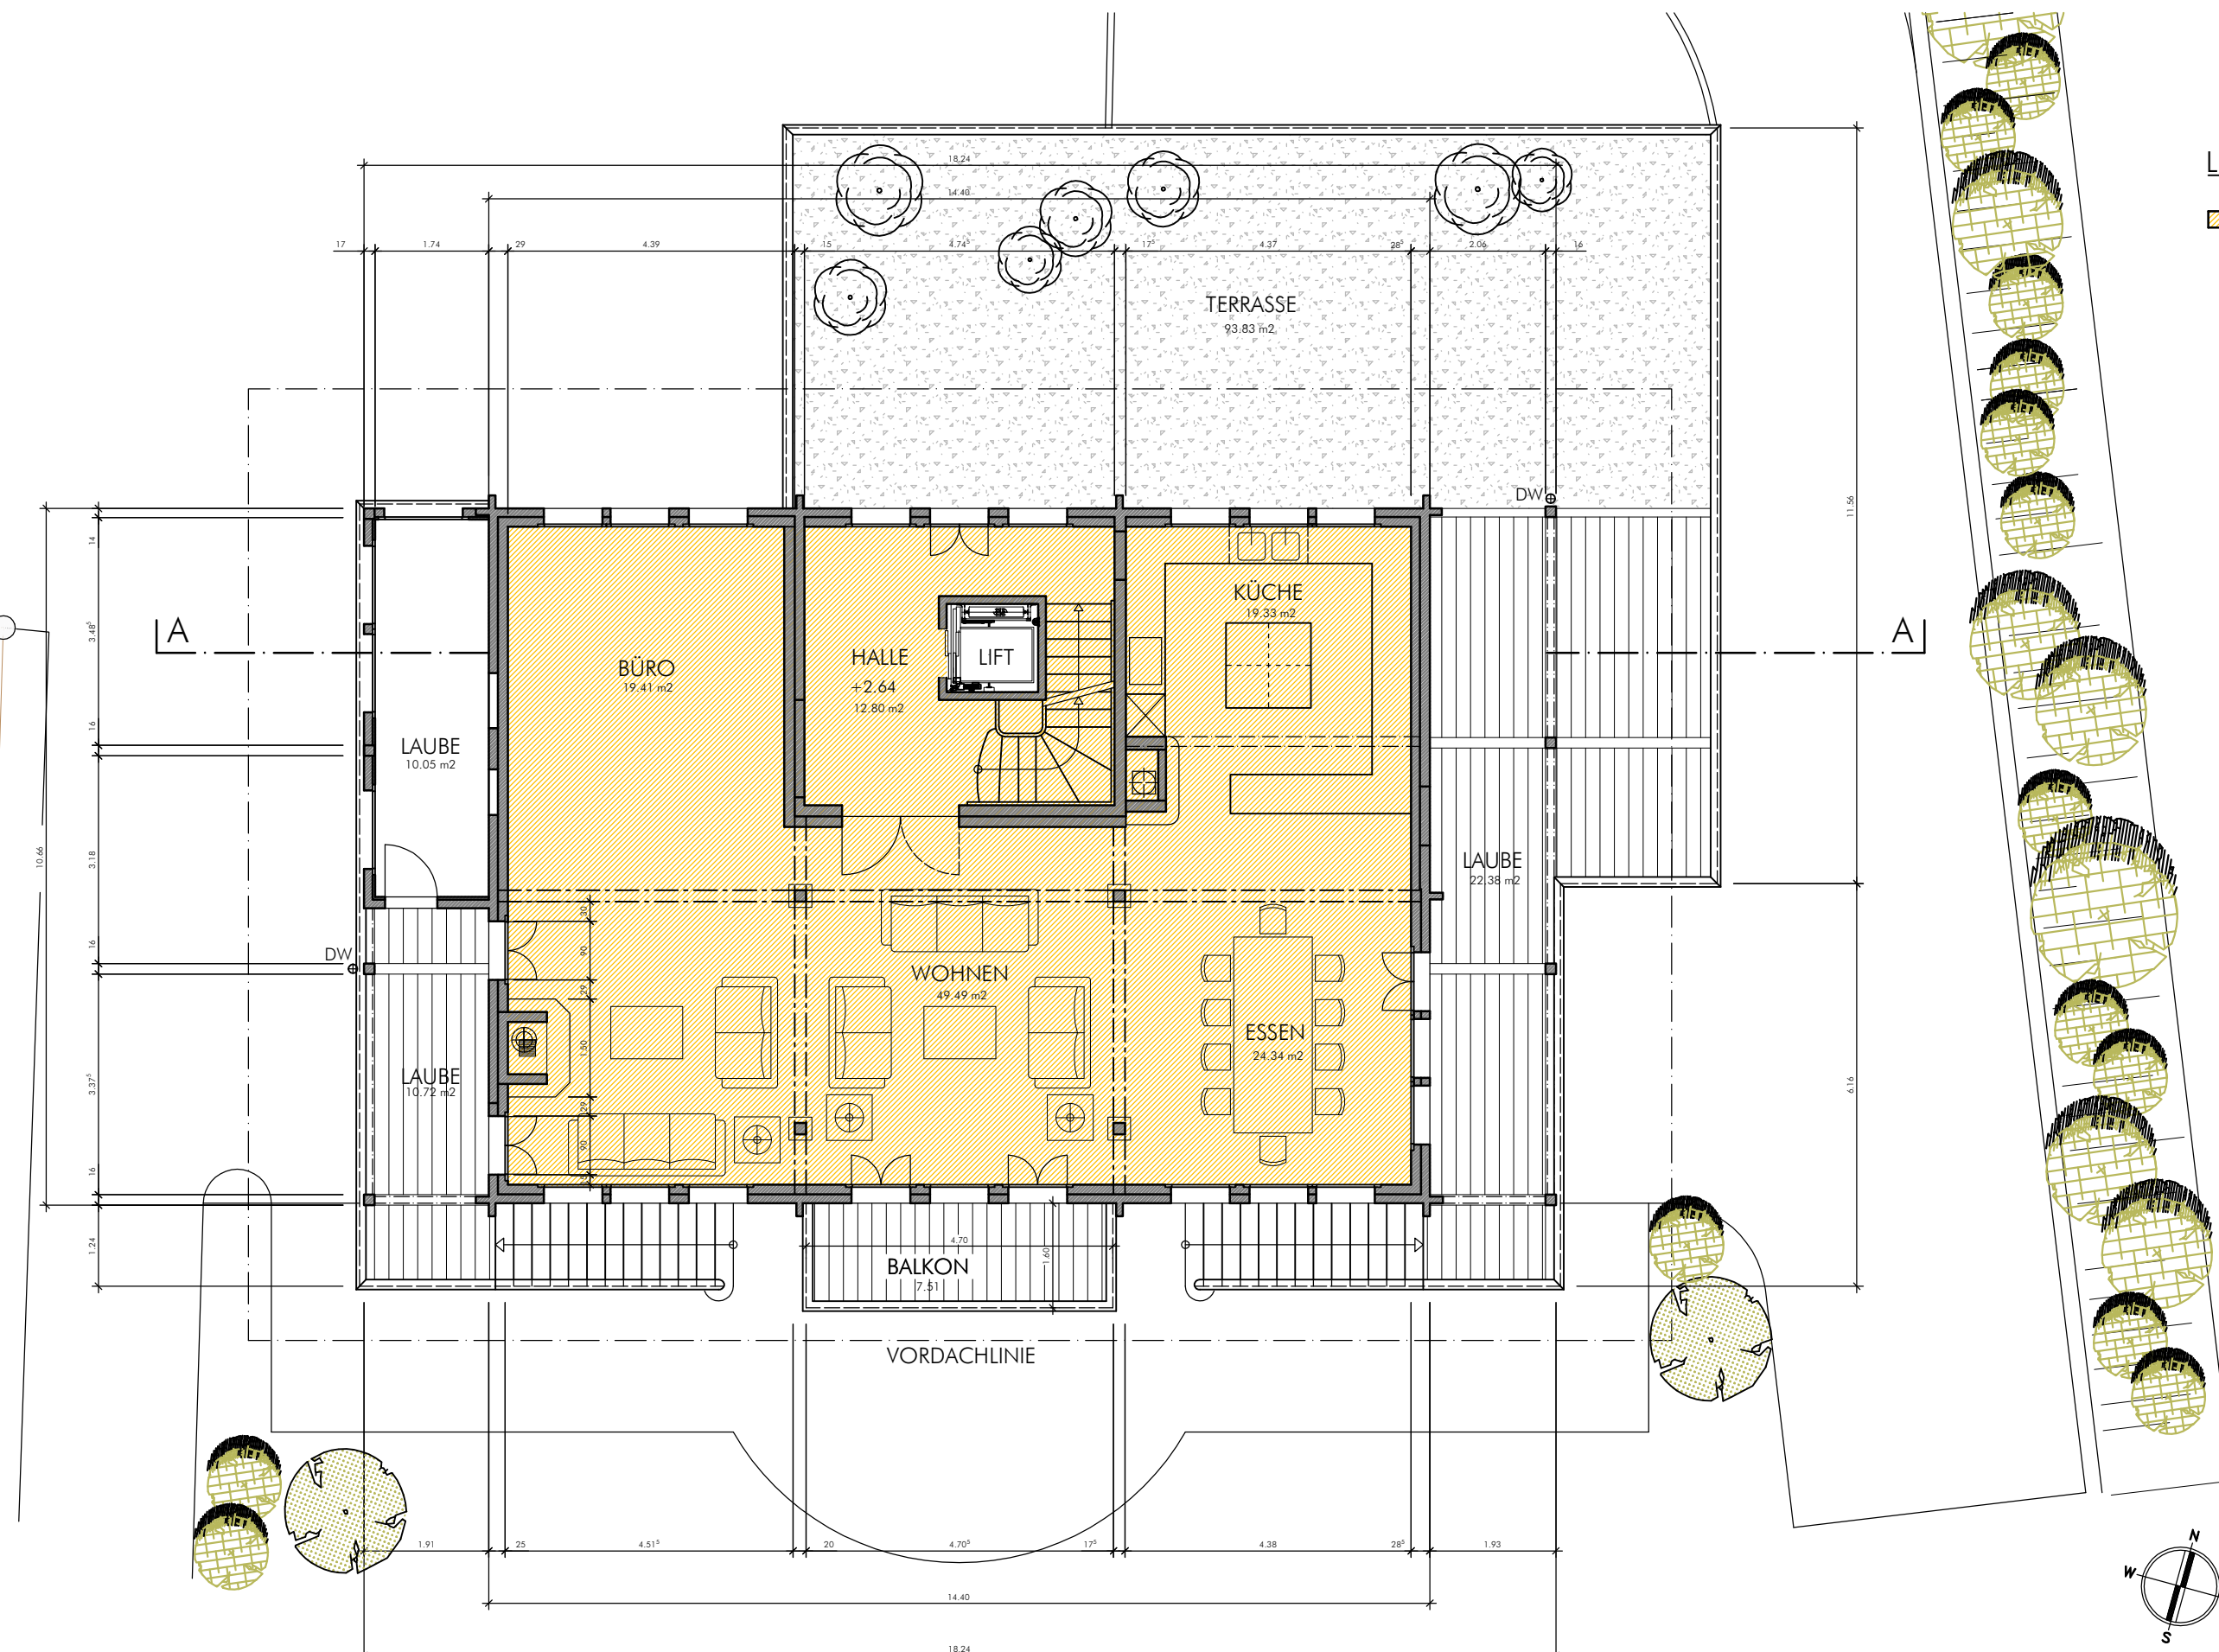

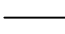
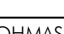
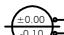
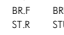



1:100

FORMAT: 84/60	REV.	REV.	REV.	REV.	REV.
GEZ. 01.02.08/pm	REV.	REV.	REV.	REV.	REV.
REV. 17.10.08/MW	REV.	REV.	REV.	REV.	REV.




LEGENDE
 VERKAUFBARE FLÄCHE 137.43m²

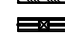LEGENDE

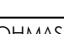	BETON		FERTIGMASS
	BACKSTEIN		ROHMASS
	ZEMENTSTEIN		BR.R BRÜSTUNG ROH
	KALKSANDSTEIN		BR.F BRÜSTUNG FERTIG
	GIPS (ALBA)		ST.R STURZ ROH
	RIEGEL		SCH SCHWELLE
	±0.00		ELEKTRO-VERT.
	-0.10		SANITÄR-VERT.
			HEIZUNGS-VERT.

ALLE MASSE SIND ROHMASSE

AUSNAHMEN
 TÜRHÖHEN VERSTEHEN SICH AB HÖHEM FERTIGEM BODEN BIS UK ROHEM STURZ
 FENSTERHÖHEN VERSTEHEN SICH AB FERTIGEM FENSTERBANK BIS UK ROHEM STURZ
 BRÜSTUNGEN UND SCHWELLEN VERSTEHEN SICH AB HÖHEM FERTIGEM BODEN
 ALLE MASSE SIND VOM UNTERNEHMER ZU PRÜFEN, EVENTUELLE
 UNSTIMMIGKEITEN SIND DER BAULEITUNG UNVERZÜGLICH MITZUTEILEN

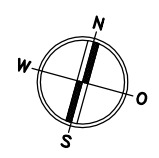

VERKAUFBARE FLÄCHE

g

CHALET AMANDA AUF PARZ.-NR.6446, 3783 GRUND BEI GSTAAD
 FÜR FAM. HERUER JAN & DIDI, 21 AV PRINCESSE GRACE MONTE CARLO, 98000 MONACO

FORMAT: 84/60 REV. REV. REV. REV. REV. REV.
 GEZ. 01.02.08/PM REV. REV. REV. REV. REV. REV.
 REV. 17.10.08/MW REV. REV. REV. REV. REV. REV.

OBERGESCHOSS 1:100

PLAN NR. 3